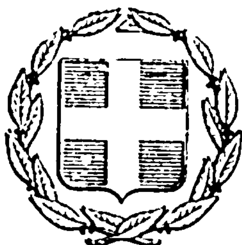


ΕΦΗΜΕΡΙΣ ΤΗΣ ΚΥΒΕΡΝΗΣΕΩΣ
ΤΗΣ ΕΛΛΗΝΙΚΗΣ ΔΗΜΟΚΡΑΤΙΑΣ

ΕΝ ΑΘΗΝΑΙΣ ΤΗι 22 ΙΟΥΛΙΟΥ 1981 | ΤΕΥΧΟΣ ΤΕΤΑΡΤΟΝ | ΑΡΙΘΜΟΣ ΦΥΛΛΟΥ 394

ΠΕΡΙΕΧΟΜΕΝΑ

ΑΠΑΛΛΟΤΡΙΩΣΕΙΣ

ΑΠΟΦΑΣΕΙΣ

ΑΝΑΚΟΙΝΩΣΕΙΣ

ΠΟΛΕΟΔΟΜΙΑ

ΑΠΟΦΑΣΕΙΣ

ΑΝΑΚΟΙΝΩΣΕΙΣ

ΑΠΑΛΛΟΤΡΙΩΣΕΙΣ

ΑΠΟΦΑΣΕΙΣ

Ἀριθ. Α. 17074 (1)

Περὶ κηρύξεως ἀναγκαστικῆς ἀπαλλοτριώσεως ὑπὲρ τῆς Κοινότητας Καλλιθέας τοῦ ἀκινήτου ἰδιοτησίας Κων/νου Γιαννοπούλου.

Ο ΝΟΜΑΡΧΗΣ ΑΧΑΪΑΣ

Μὲ τὴν ἀπόφαση 8/81 τοῦ Κ.Σ. Καλλιθέας, ποὺ ἐπικυρώθηκε μὲ τὴν ὅμοια τῆς Νομαρχίας 17074/81, κηρύχθηκε ἀναγκαστικὴ ἀπαλλοτρίωση ὑπὲρ τῆς Κοινότητας Καλλιθέας τοῦ ἀκινήτου ἰδιοκτησίας Κων/νου Γιαννοπούλου ἐκτάσεως 212 μ², γιὰ διαπλάτυνση ἀγροτικῆς ὁδοῦ στὴ θέση Κουρπᾶ.

Πάτραι, 18 Ἰουνίου 1981

Μὲ ἐντολὴ Νομάρχη
Ὁ Διευθυντὴς
Ν. ΤΕΠΕΤΕΣ

Ἀριθ. 548 (2)

Περὶ κηρύξεως ἀναδασωτέας ἐκτάσεως 2,250 στρεμ. στὴ θέση Μάρμαρα τῆς Κοινότητας Ἐλαιῶνος τοῦ Νομοῦ Φωκίδος.

Ο ΝΟΜΑΡΧΗΣ ΦΩΚΙΔΟΣ

Ἔχοντας ὑπόψη:

1. Τὶς περὶ διοικητικῆς ἀποκεντρώσεως διατάξεις.

2. Τὶς διατάξεις τοῦ Ν. 998/1979 «περὶ προστασίας τῶν δασῶν καὶ τῶν δασικῶν ἐν γένει ἐκτάσεων τῆς Χώρας» καὶ συγκεκριμένα: α) τοῦ ἄρθρου 41 παρ. 1, β) τοῦ ἄρθρου 38 παρ. 1.

3. Τὴν μὲ ἀριθ. 160417/1180/8 Ἰουλίου 1980 δ/γὴ τοῦ Ὑπουργείου Γεωργίας.

4. Τὴν μὲ ἀριθ. 1781/22.4.1981 πρόταση τοῦ Δασαρχείου Ἀμφίσσης «περὶ κηρύξεως ἀναδασωτέας τῆς ἀναφερομένης στὸ θέμα ἐκτάσεως, ἀποφασίζουμε:

Κηρύσσουμε ἀναδασωτέα, μὲ σκοπὸ τὴ διατήρηση τοῦ χαρακτήρα τῆς δασικῆς ἐκτάσεως, τὴ δημόσια ἔκταση δύο στρεμμάτων καὶ διακοσίων πενήντα τ.μ. (2,250) ποὺ βρίσκεται στὴ θέση Μάρμαρα τῆς Κοινότητος Ἐλαιῶνος τοῦ Νομοῦ Φωκίδος καὶ προσδιορίζεται ἀπὸ τὰ στοιχεῖα 1, 2, 3 μέχρι 14, 15, 1 ὅπως φαίνεται στὸ συνοδευτικὸ διάγραμμα, τὸ ὁποῖο ἀποτελεῖ ἀναπόσπαστο μέρος τῆς ἀποφάσεως αὐτῆς καὶ ἔχει ὅρια:

Ἀνατολικά: Δημόσια δασικὴ ἔκταση καὶ ἀμπέλι Ἰωάννη Ρήγα.

Δυτικά: Δημόσια δασικὴ ἔκταση καὶ ἀμπέλι Ἠλία Τσούνη.

Βόρεια: Δημόσια δασικὴ ἔκταση καὶ ἀμπέλι Ἠλία Τσούνη.


Νότια: Δημόσια δασικὴ ἔκταση καὶ ἀμπέλι Ἰωάννη Ρήγα.

Ἡ ἀναδάσωση θὰ ἀφεθεῖ νὰ πραγματοποιηθεῖ φυσικῶς.

Ἡ ἀπόφαση αὐτὴ νὰ δημοσιευθεῖ στὴν Ἐφημερίδα τῆς Κυβερνήσεως.

Ἄμφισσα, 30 Ἀπριλίου 1981

Ὁ Νομάρχης
Ι. ΑΣΙΜΗΣ

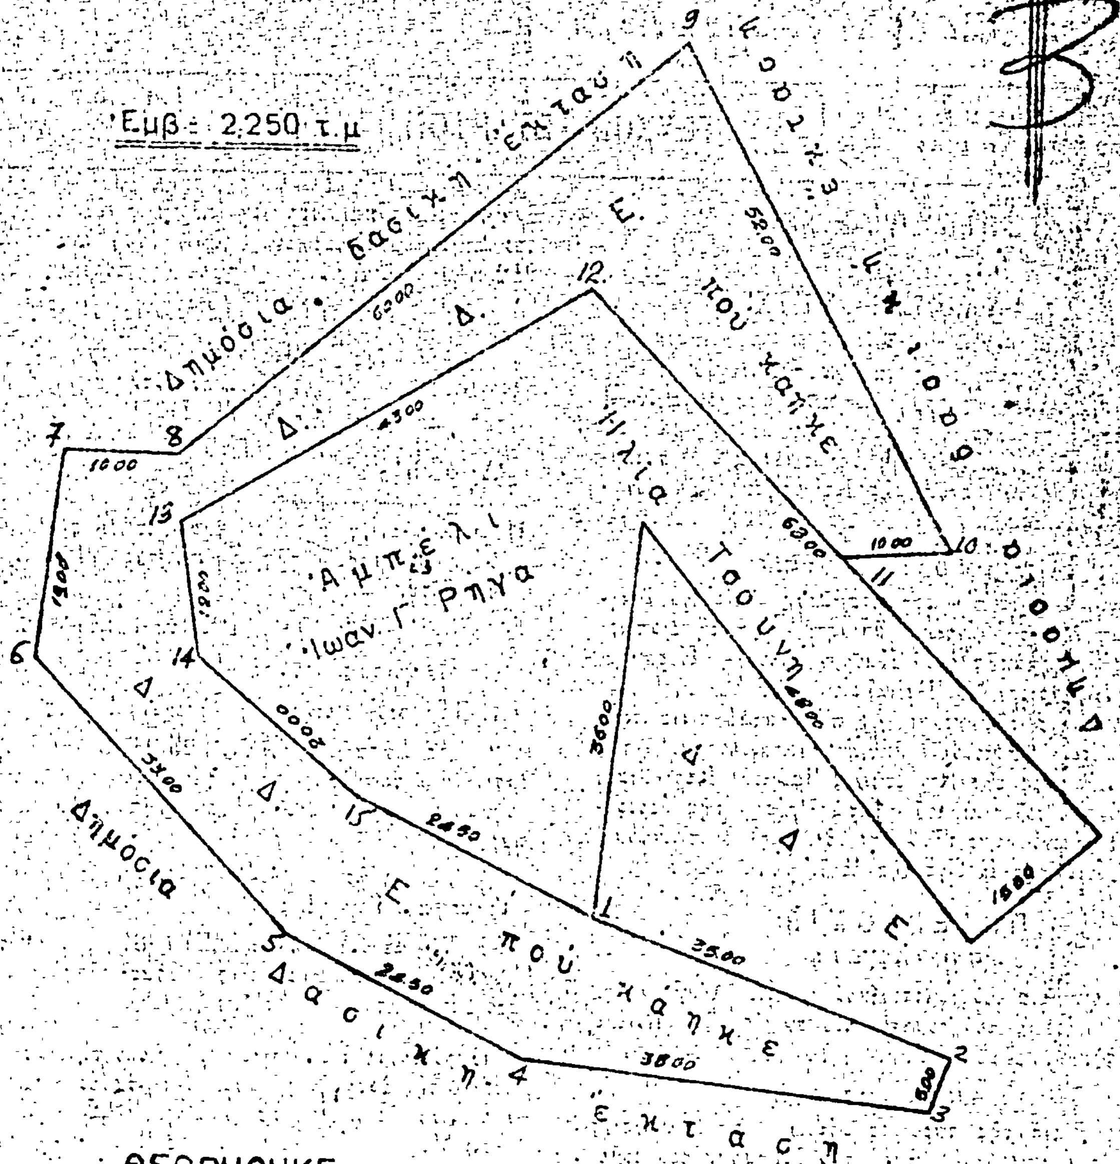

ΘΕΩΡΗΘΗΚΕ
Αμφισσα 16-4-81
Ο Δασάρχης

Μπρούμας
Δασολόγος με 6° βαθ

ΘΕΩΡΗΘΗΚΕ
30-4-1981
Ο Νομάρχης

ΓΑΣΙΜΗΣ

Αμφισσα 9-4-81
Ο
Συντάκτης

Παναγ. Καραμέρης
Τεχν. Δασοπονίας

ΑΝΑΚΟΙΝΩΣΕΙΣ

Ἀριθ. 1253 (3)

Περὶ εἰδοποιήσεως γιὰ τὴν παρακατάθεση ἀντιτίμου ἀναγκαστικὰ ἀπαλλοτριωθέντων ἀκινήτων γιὰ τὴ διαπλάτυνση τῆς ἐπαρχιακῆς ὁδοῦ Καβροχωρίου — Κεραμουτσίου — Καμαρίου Ν. Ἡρακλείου.

Ο ΠΡΟΕΔΡΟΣ
ΤΟΥ ΝΟΜΑΡΧΙΑΚΟΥ ΤΑΜΕΙΟΥ ΗΡΑΚΛΕΙΟΥ

Ἔχοντας ὑπόψη τὶς διατάξεις τοῦ Ν.Δ. 797/71 «περὶ ἀναγκαστικῶν ἀπαλλοτριώσεων», γνωστοποιοῦμε σὲ ὅσους ἔχουν συμφέρον, ὅτι α) ἡ ἀποζημίωση ποὺ ἐπιδικάστηκε στοὺς δικαιούχους μὲ τὴ 201/80 ἀπόφαση τοῦ Ἐφετείου Κρήτης, γιὰ τὰ ἀκίνητα ποὺ ἀπαλλοτριώθηκανε μὲ τὴν ΟΕ 8427/Φ.1815/18.4.1978 ἀπόφασή μας, γιὰ τὴ διαπλάτυνση τῆς ἐπαρχιακῆς ὁδοῦ Καβροχωρίου — Κεραμουτσίου — Καμαρίου (Β' Τμῆμα), ἀνέρχεται στὸ ποσὸ τοῦ 1.227.632 δρχ., β) τὸ παραπάνω ποσὸ παρακατατέθηκε στὸ Γραφεῖο Παρακαταθηκῶν καὶ Δανείων τοῦ Α' Ταμείου Ἡρακλείου, γιὰ λογαριασμὸ αὐτῶν ποὺ θὰ ἀναγνωρισθοῦν δικαιοῦχοι, καὶ ἐκδόθηκε τὸ 32619/3.6.1981 Γραμμάτιο συστάσεως παρακαταθήκης καὶ γ) τὸ ποσὸ τοῦτο θὰ ἀποδοθεῖ στοὺς δικαιούχους κατὰ τὰ νόμιμα.

Ἡράκλειο, 8 Ἰουνίου 1981

Ὁ Πρόεδρος
ΙΩΑΝ. ΚΑΛΟΓΕΙΤΟΝΑΣ

Ἀριθ. 701 (4)

Περὶ εἰδοποιήσεως τῆς γενομένης παρακαταθέσεως ἀποζημιώσεως τῶν δικαιούχων ἀκινήτου ἀπαλλοτριωθέντος ὑπὲρ καὶ δαπάναις τῆς Κοινότητας Ἰσθμίας Κορινθίας, κειμένου ἐντὸς τοῦ οἰκισμοῦ «Κυρὰ—Βρύση» τῆς περιφερείας τῆς Κοινότητας Ἰσθμίας, διὰ τὴν διαπλάτυνσιν καὶ διεύρυνσιν τῆς Κοινοτικῆς ὁδοῦ.

Ο ΠΡΟΕΔΡΟΣ
ΤΗΣ ΚΟΙΝΟΤΗΤΟΣ ΙΣΘΜΙΑΣ ΚΟΡΙΝΘΙΑΣ

Φέρεται εἰς γνῶσιν, συμφώνως τοῖς ἄρθροις 7 καὶ 8 τοῦ Ν.Δ. 797/1971 «περὶ ἀναγκαστικῶν ἀπαλλοτριώσεων»: 1) τῶν κεκτημένων ἢ ἀξιούντων δικαιώματα κυριότητος ἐπὶ τοῦ δυνάμει τῆς ὑπ' ἀριθ. 13318/31.8.1978 ἀποφάσεως τοῦ Νομάρχου Κορινθίας (ΦΕΚ 503/25.9.1978 τ. Δ') ἀπαλλοτριωθέντος, ὑπὲρ καὶ δαπάναις τῆς Κοινότητας Ἰσθμίας—Κορινθίας ἀκινήτου, κειμένου ἐντὸς τοῦ οἰκισμοῦ «Κυρὰ—Βρύση» τῆς διοικητικῆς περιφερείας τῆς Κοινότητας Ἰσθμίας καὶ ἀπαρτιζομένου: α) Ἐξ ἑνὸς οἰκοπέδου συνολικῆς ἐκτάσεως 42,94 τ.μ., ὡς τοῦτο ἐμφαίνεται ὑπὸ τὰ στοιχεῖα Α, Β, Γ, Δ, Ε, Ζ, Η, Θ, Α εἰς τὸ ἀπὸ 28.12.1978 κτηματολογικὸ διάγραμμα καὶ τὸν ἐπ' αὐτοῦ κτηματολογικὸν πίνακα τοῦ Υπ/κοῦ τῆς Τ.Υ.Δ.Κ. Ἀριστοτέλους Σιταρᾶ (νομίμως τεθεωρημένων), β) ἐξ ἑνὸς οἰκίσκου ἐξ ὁμοπλίνθου λαμαρινοσκεποῦς ἐκ 49,21 κυβ. μέτρων, γ) ἐξ ἑνὸς τοίχου ἐκ τσιμεντοπλίνθων ἐξ 23,18 κυβ. μέτρων, δ) ἐξ ἑνὸς σκυροδέματος ἐκ δύο (2) κυβ. μέτρων, ε) ἐκ μιᾶς περιφράξεως ἐκ συρματοπλέγματος γαλβανισμένου ἐκ 16,20 τ.μ. καὶ στ) ἐκ μιᾶς συκῆς, καὶ ὡς τὸ ἀκίνητον τοῦτο (μετὰ τῶν ἐν λόγῳ συστατικῶν καὶ παραρτημάτων) ἐμφαίνεται εἰς τὸ ὡς ἄνω κτηματολογικὸν διάγραμμα καὶ κτηματολογικὸν πίνακα. 2) Τὴν τυχὸν ἐπὶ τοῦ ἀνωτέρω ἀκινήτου ἐγγεγραμμένην ἐνυποθήκων ἢ κατασχόντων δανειστῶν ἢ τρίτων διεκδικητῶν, ὅτι ἡ δυνάμει τῆς ὑπ' ἀριθ. 618/5.12.1980 ἀποφάσεως τοῦ Μονομελοῦς Πρωτοδικείου Κορίνθου καθοριζούσης τὴν προσωρινὴν τιμὴν μονάδος, ἀποζημιώσεως τοῦ ὡς εἴρηται ἀπαλλοτριωθέντος ἀκινήτου, ὑπολογισθεῖσα ἀποζημίωσις, κατετέθει εἰς τὸ Ταμεῖον Παρακαταθηκῶν καὶ Δανείων (Γραφεῖον Κορίνθου) καὶ ὑπὲρ τῆς εἰκαζομένης δικαιούχου Μαρίας Χας Δημ. Ἑλένη ἢ τῶν ἀναγνωρισθησομένων δικαιούχων, ἐκδοθέντος τοῦ ὑπ' ἀριθ. 18115/5.6.1981 γραμματίου συστάσεως παρακαταθήκης.

Ἐν Ἰσθμίᾳ τῇ 8 Ἰουλίου 1981

Ὁ Πρόεδρος
ΠΑΝ. ΣΠΑΝΟΣ

ΠΟΛΕΟΔΟΜΙΑ

ΑΠΟΦΑΣΕΙΣ

Ἀριθ. Γ. 29485/1677 (5)

Περὶ τροποποιήσεως τοῦ ρυμοτομικοῦ σχεδίου Ἀθηνῶν.

Ο ΥΠΟΥΡΓΟΣ
ΧΩΡΟΤΑΞΙΑΣ, ΟΙΚΙΣΜΟΥ ΚΑΙ ΠΕΡΙΒΑΛΛΟΝΤΟΣ


Ἔχοντες ὑπ' ὄψει:

1. Τὰς διατάξεις τοῦ ἀπὸ 17 Ἰουλίου 1923 Ν. Δ/τος «περὶ σχεδίων πόλεων κλπ.», ὡς μεταγενεστέρως ἐτροποποιήθησαν καὶ συνεπληρώθησαν καὶ εἰδικώτερον τῶν ἄρθρων 3 καὶ 70 αὐτοῦ.
2. Τὰς διατάξεις τοῦ ἀπὸ 8.9.1923 Δ/τος «περὶ καθορισμοῦ τῆς κατὰ τὸ ἄρθρον 3 τοῦ ἀπὸ 17.7.1923 Ν. Δ/τος «περὶ σχεδίων πόλεων κλπ.» προθεσμίας» (ΦΕΚ 257/Α) καὶ τὸ ὅτι ἡ κατὰ τὸ Διάταγμα αὐτὸ προθεσμία παρῆλθεν ἄπρακτος.
3. Τὰς διατάξεις τοῦ Ν. 947/1979 «περὶ Οἰκιστικῶν περιοχῶν» (ΦΕΚ 169/Α) καὶ εἰδικώτερον τοῦ ἄρθρου 62 (παρ. 1) αὐτοῦ.
4. Τὰς διατάξεις τοῦ Ν. 1032/1980 «περὶ συστάσεως Ὑπουργείου Χωροταξίας, Οἰκισμοῦ καὶ Περιβάλλοντος» (ΦΕΚ 57/Α) καὶ εἰδικώτερον τῶν ἄρθρων 2, 3 καὶ 7 αὐτοῦ.
5. Τὸ ὑπ' ἀριθ. 832/1980 Π. Δ/γμα «περὶ ἁπλουστεύσεως τῆς διαδικασίας κατὰ τὴν ἔκδοσιν διοικητικῶν τινων πράξεων ἀτομικοῦ χαρακτῆρος ἐπὶ ἀντικειμένων ἁρμοδιότητος Ὑπουργοῦ Χωροταξίας, Οἰκισμοῦ καὶ Περιβάλλοντος» (ΦΕΚ 208/Α).
6. Τὴν ὑπ' ἀριθ. 1169/1980 γνωμοδότησιν τοῦ Συμβουλίου Δημοσίων Ἔργων (Τμῆμα Οἰκισμοῦ), ἀποφασίζομεν:

Ἐγκρίνεται ἡ τροποποίησις τοῦ ρυμοτομικοῦ σχεδίου Ἀθηνῶν δι' ἀποχαρακτηρισμοῦ τοῦ χώρου τοῦ περικλειομένου ὑπὸ τῶν ὁδῶν Κρίσης, Ἰαπετοῦ καὶ Φαιδριάδων τοῦ ἐγκριθέντος διὰ τοῦ ἀπὸ 30.4.1980 Π. Δ/τος «περὶ καθορισμοῦ χώρων εἰς τὴν ἐντὸς τοῦ ρυμοτομικοῦ σχεδίου Ἀθηνῶν περιοχήν, δι' ἀνέγερσιν σταθμῶν αὐτοκινήτων» (ΦΕΚ 279/Δ), δι' ἀνέγερσιν σταθμῶν αὐτοκινήτων, ὡς ἐμφαίνεται εἰς τὸ ὑπὸ τοῦ Ἀναπληρωτοῦ Γενικοῦ Διευθυντοῦ Οἰκισμοῦ τεθεωρημένον διὰ τῆς ὑπ' ἀριθ. Γ.29385/1981 πράξεως αὐτοῦ σχετικὸν πρωτότυπον διάγραμμα ὑπὸ κλίμακα 1:2000, τοῦ ὁποίου συνοπτικὸν ἀντίτυπον δημοσιεύεται μετὰ τῆς παρούσης.

Ἐν Ἀθήναις τῇ 16 Ἰουνίου 1981

Ο ΥΠΟΥΡΓΟΣ
ΓΕΩΡΓΙΟΣ ΠΛΥΤΑΣ

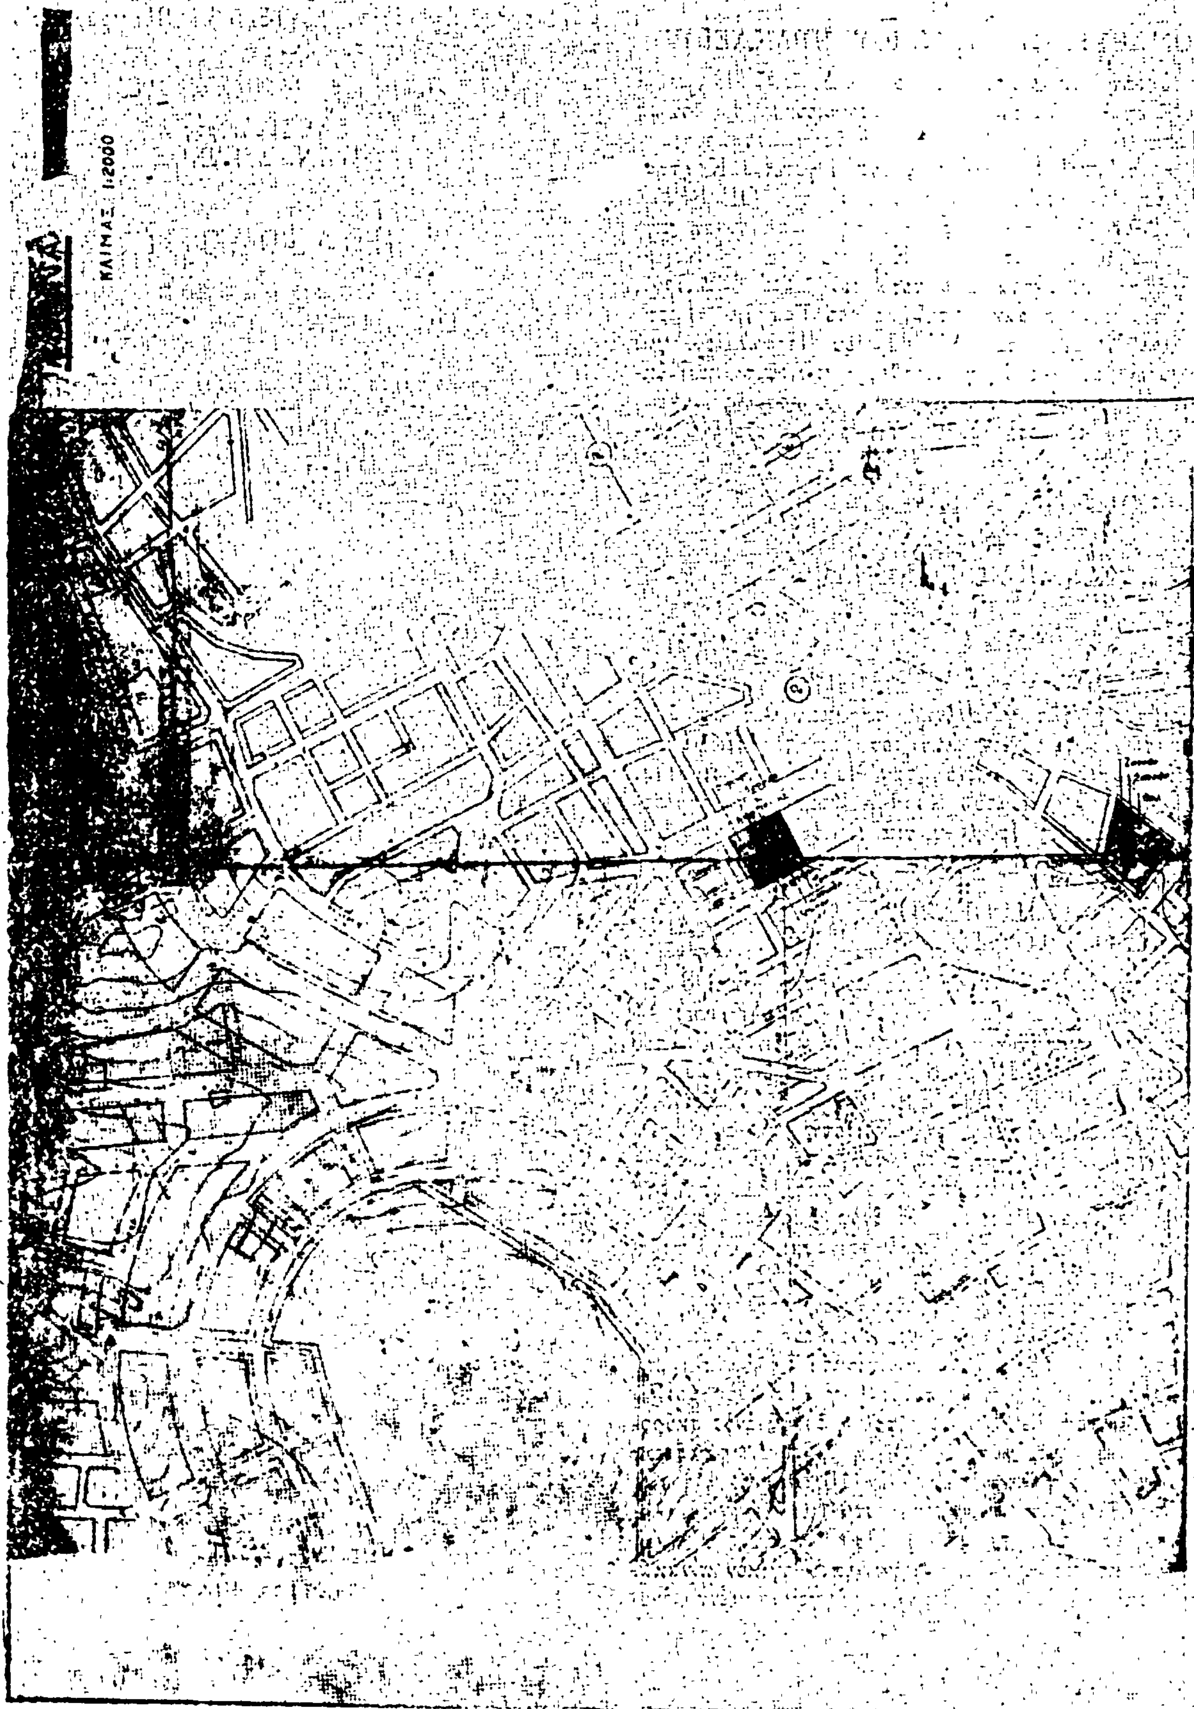
ΚΛΙΜΑΞ 1:2000


ΥΠΟΜΝΗΜΑ
Pu
ΥΠΟΥΡΓΕΙΟ ΔΗΜΟΣΙΩΝ ΕΡΓΩΝ
ΓΕΝΙΚΗ ΔΙΕΥΘΥΝΣΗ ΟΙΚΙΣΜΟΥ
ΕΥΔΕ / ΑΕΚΚΑΠ
ΜΕΛΕΤΗ ΚΥΨΕΛΗΣ
ΑΝΑΜΟΡΦΩΣΗ ΕΛΕΥΘΕΡΩΝ ΚΟΙΝΟΧΡΗΣΤΩ
ΧΩΡΩΝ ΚΑΙ ΔΙΚΤΥΟ ΠΕΖΟΔΡΟΜΩΝ
ΘΕΜΑ ΠΙΝΑΚΑ
Χαρακτηρισμός χώρων για κατα
σκευή σταθμών αυτοκινήτων
κλίμακα 1:2000

Ἀριθ. Γ. 29383/1602 (6)

Περὶ τροποποιήσεως τοῦ ρυμοτομικοῦ σχεδίου Ν. Ἰωνίας (Ἀττικῆς).

Ο ΥΠΟΥΡΓΟΣ ΧΩΡΟΤΑΞΙΑΣ, ΟΙΚΙΣΜΟΥ ΚΑΙ ΠΕΡΙΒΑΛΛΟΝΤΟΣ

Ἔχοντες ὑπ' ὄψει:

1. Τὰς διατάξεις τοῦ ἀπὸ 17 Ἰουλίου 1923 Ν. Δ/τος «περὶ σχεδίων πόλεων κλπ.», ὡς μεταγενεστέρως ἐτροποποιήθησαν καὶ συνεπληρώθησαν καὶ εἰδικώτερον τῶν ἄρθρων 3 καὶ 70 αὐτοῦ.

2. Τὸ ὑπ' ἀριθ. 842/1980 Π. Δ/γμα «περὶ ἁπλουστεύσεως τῆς διαδικασίας κατὰ τὴν ἔκδοσιν διοικητικῶν τινων πράξεων ἀτομικοῦ χαρακτῆρος ἐπὶ ἀντικειμένων ἁρμοδιότητος Ὑπουργοῦ Χωροταξίας. Οἰκισμοῦ καὶ Περιβάλλοντος (ΦΕΚ 208/Α').

3. Τὰς διατάξεις τοῦ Ν. 947/1979 «περὶ οἰκιστικῶν περιοχῶν» (ΦΕΚ 169/Α) καὶ εἰδικώτερον τοῦ ἄρθρου 62 (παρ. 1) αὐτοῦ.

4. Τὰς διατάξεις τοῦ Ν. 1032/1980 «περὶ συστάσεως Ὑπουργείου Χωροταξίας. Οἰκισμοῦ καὶ Περιβάλλοντος» (ΦΕΚ 57/Α) καὶ εἰδικώτερον τῶν ἄρθρων 2. 3 καὶ 7 αὐτοῦ.

5. Τὰς ὑπ' ἀριθ. 141/79 καὶ 179/79 πράξεις τοῦ Δημοτικοῦ Συμβουλίου Ν. Ἰωνίας (Ἀττικῆς).


6. Τὴν ὑπ' ἀριθ. 349/1981 γνωμοδότησιν τοῦ Συμβουλίου Δημοσίων Ἔργων (Τμῆμα Οἰκισμοῦ), ἀποφασίζομεν:

Ἐγκρίνεται ἡ τροποποίησις τοῦ ἐγκεκριμένου ρυμοτομικοῦ σχεδίου Ν. Ἰωνίας (Ἀττικῆς) κατὰ τὰ ὑπ' ἀριθ. 303. 312. 313 καὶ 314 Οἰκοδομικὰ τετράγωνα ὡς ἐμφαίνεται εἰς τὸ ὑπὸ τοῦ Ἀναπλ. Γεν. Διευθυντοῦ Οἰκισμοῦ θεωρημένον διὰ τῆς ὑπ' ἀριθ. Γ. 29383/1981 πράξεως αὐτοῦ σχετικὸν πρωτότυπον διάγραμμα ὑπὸ κλίμακα 1:500 τοῦ ὁποίου συνοπτικὸν ἀντίτυπον δημοσιεύεται μετὰ τῆς παρούσης.

Ἐν Ἀθήναις τῇ 12 Ἰουνίου 1981

Ο ΥΠΟΥΡΓΟΣ

ΓΕΩΡΓΙΟΣ ΠΛΥΤΑΣ

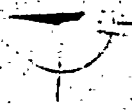

κλ. 1:500

ΑΝΑΚΟΙΝΩΣΕΙΣ

Ἀριθ. 35474/8724 (7)

Περὶ εἰδοποιήσεως τῆς γενομένης παρακαταθέσεως ἀποζημιώσεως ἀκινήτων ρυμοτομουμένων κατὰ τὴν ἐφαρμογὴν τοῦ ρυμοτομικοῦ σχεδίου Ἡρακλείου Ἀττικῆς στὴν πλατεία 28ης Ὀκτωβρίου.

Ο ΥΠΟΥΡΓΟΣ ΧΩΡΟΤΑΞΙΑΣ, ΟΙΚΙΣΜΟΥ ΚΑΙ ΠΕΡΙΒΑΛΛΟΝΤΟΣ

Ἔχοντας ὑπόψη:

1) Τὶς διατάξεις τοῦ ἀπὸ 17.7.1923 Ν. Δ/τος «περὶ σχεδίων πόλεων, κωμῶν κ.λπ.».

2) Τὶς διατάξεις τοῦ Ν.Δ. 797/71 «περὶ ἀναγκαστικῶν ἀπαλλοτριώσεων».

3) Τὶς διατάξεις τοῦ Ν. 1032/80 «περὶ συστάσεως τοῦ Ὑπουργείου Χωροταξίας, Οἰκισμοῦ καὶ Περιβάλλοντος».

4) Τὴν ὑπ' ἀριθ. Γ. 1266/91/21.3.1980 ἀπόφαση Ὑπ. ΧΟΠ (ΦΕΚ 372/13/15.4.80) «περὶ μεταβιβάσεως ἐξουσίας τοῦ Ὑπ. ΧΟΠ στοὺς προϊσταμένους τῆς Γενικῆς Δ/νσεως Οἰκισμοῦ».

5) Τὴν ἀριθ. 2268/391/11.6.1981 ἀπόφαση τοῦ Ὑπουργοῦ Χ.Ο.Π. «περὶ ἐγκρίσεως πιστώσεως», ἀποφασίζει:

Γνωστοποιεῖ στοὺς ἰδιοκτῆτες ἀκινήτων τῆς πλατείας 28ης Ὀκτωβρίου ποὺ ρυμοτομοῦνται κατὰ τὴν ἐφαρμογὴ τοῦ ρυμοτομικοῦ σχεδίου Ἡρακλείου Ἀττικῆς καὶ σύμφωνα μὲ τὴν ἀριθ. 130/1973 πράξη ἀναλογισμοῦ Ὑπηρ. Πολ. Ἀνατ. Ἀττικῆς, καθὼς καὶ σὲ τυχὸν ἐνυποθήκους δανειστὲς ἐπὶ τῶν ἀκινήτων τούτων ὅτι ἡ ἀποζημίωση, ποὺ καθορίστηκε σύμφωνα μὲ τὴν ἀριθ. 70/1980 ἀπόφαση τοῦ Μονομελοῦς Πρωτοδικείου Ἀθηνῶν γιὰ τὴν ἀπαλλοτρίωση τῶν ἀκινήτων, ἔχει κατατεθεῖ στὸ Ταμεῖο Παρακαταθηκῶν καὶ Δανείων ὑπὲρ τῶν κάτωθι ἰδιοκτητῶν, ἤτοι:

1. Μάξιμος Λίβας συν. ποσὸν 3.000.000.-

Σχετικὰ μὲ τὴν κατάθεση αὐτὴ ἔχει ἐκδοθεῖ τὸ ἀριθ. 633180/7.7.81 ἰσόποσο γραμμάτιο τοῦ Ταμείου Παρακαταθηκῶν καὶ Δανείων.

Ἡ ἀνακοίνωση αὐτὴ νὰ δημοσιευθεῖ στὴν Ἐφημερίδα τῆς Κυβερνήσεως.

Ἀθῆναι, 13 Ἰουλίου 1981

Μὲ ἐντολὴ Ὑπουργοῦ
Ὁ Διευθυντὴς
Ν. ΚΟΚΚΟΤΑΚΗΣ

ΑΠΟ ΤΟ ΕΘΝΙΚΟ ΤΥΠΟΓΡΑΦΕΙΟ